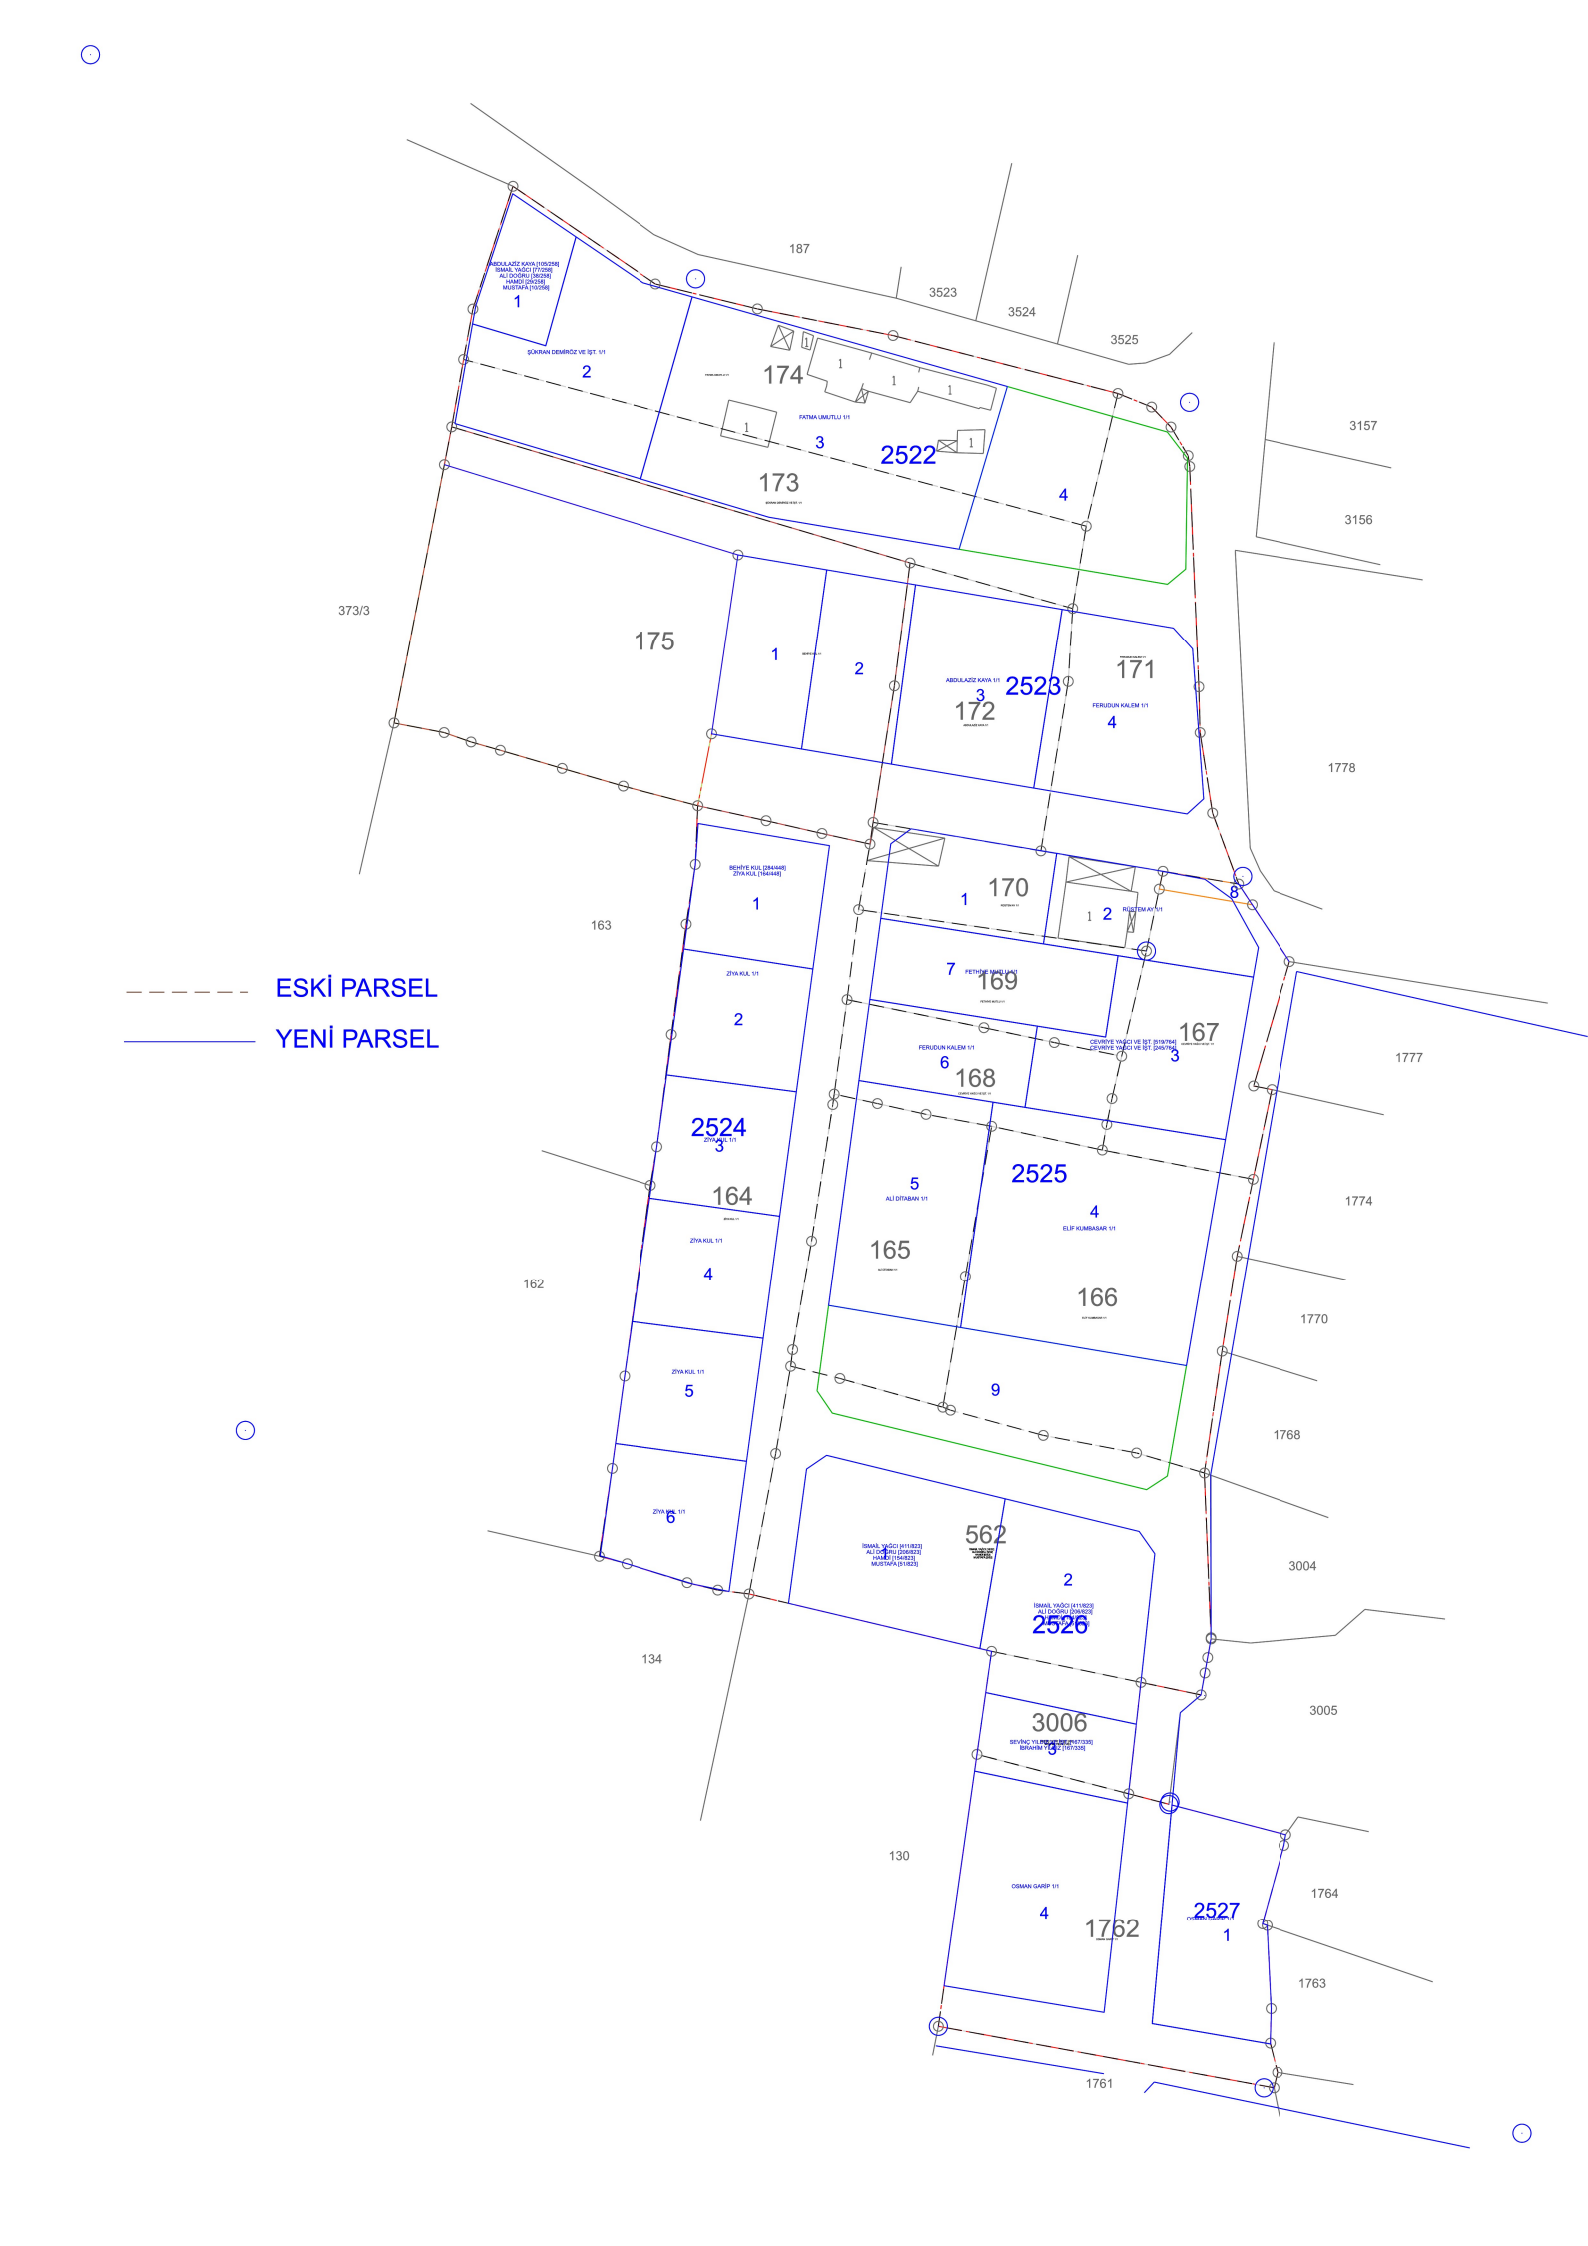
ESKİ PARSEL
YENİ PARSEL
187
3523
3524
3525
3157
3156
1778
1777
1774
1770
1768
3004
3005
1764
1763
1761
1762
130
134
162
163
373/3
174
173
175
172
171
170
169
168
167
165
166
164
562
3006
2522
2523
2524
2525
2526
2527
ABDULAZİZ KAYA [105/256]
İSMAİL YAĞCI [77/256]
ALİ DOĞRU [36/256]
HAMDİ [28/256]
MUSTAFA [10/256]
ŞÜKRAN DEMİRÖZ VE İŞT. 1/1
FATMA UMUTLU 1/1
ABDULAZİZ KAYA 1/1
FERUDUN KALEM 1/1
RESTEM AY 1/1
ŞEHİYE KUL [284/448]
ZİYA KUL [164/448]
ZİYA KUL 1/1
FETHİYE MAHİ UYAR
CEVRİYE YAĞCI VE İŞT. [519/764]
CEVRİYE YAĞCI VE İŞT. [245/764]
ALİ DİTABAN 1/1
ELİF KUMBASAR 1/1
İSMAİL YAĞCI [411/823]
ALİ DOĞRU [206/823]
HAMİT [154/823]
MUSTAFA [51/823]
İSMAİL YAĞCI [411/823]
ALİ DOĞRU [206/823]
SEVİNÇ YILDIRIM [617/335]
İBRAHİM YILDIRIM [718/335]
OSMAN GARİP 1/1